

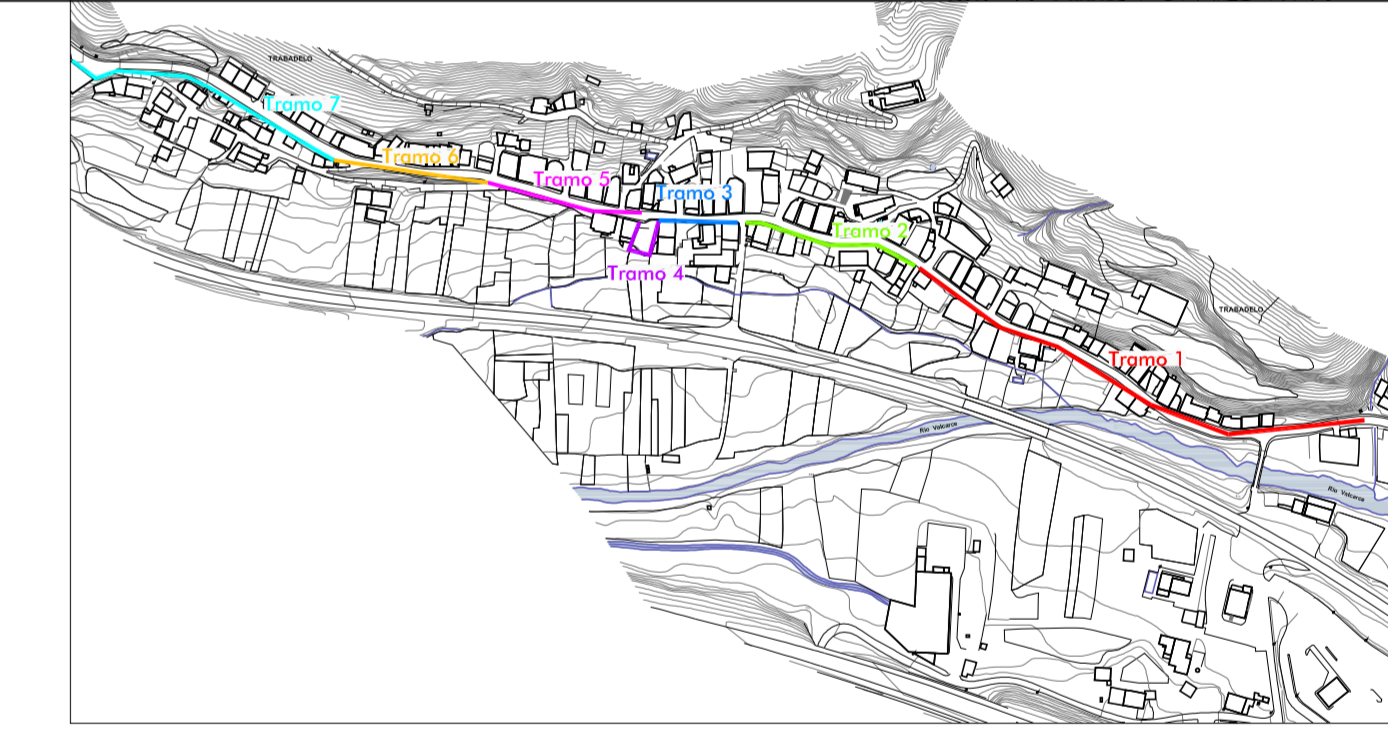
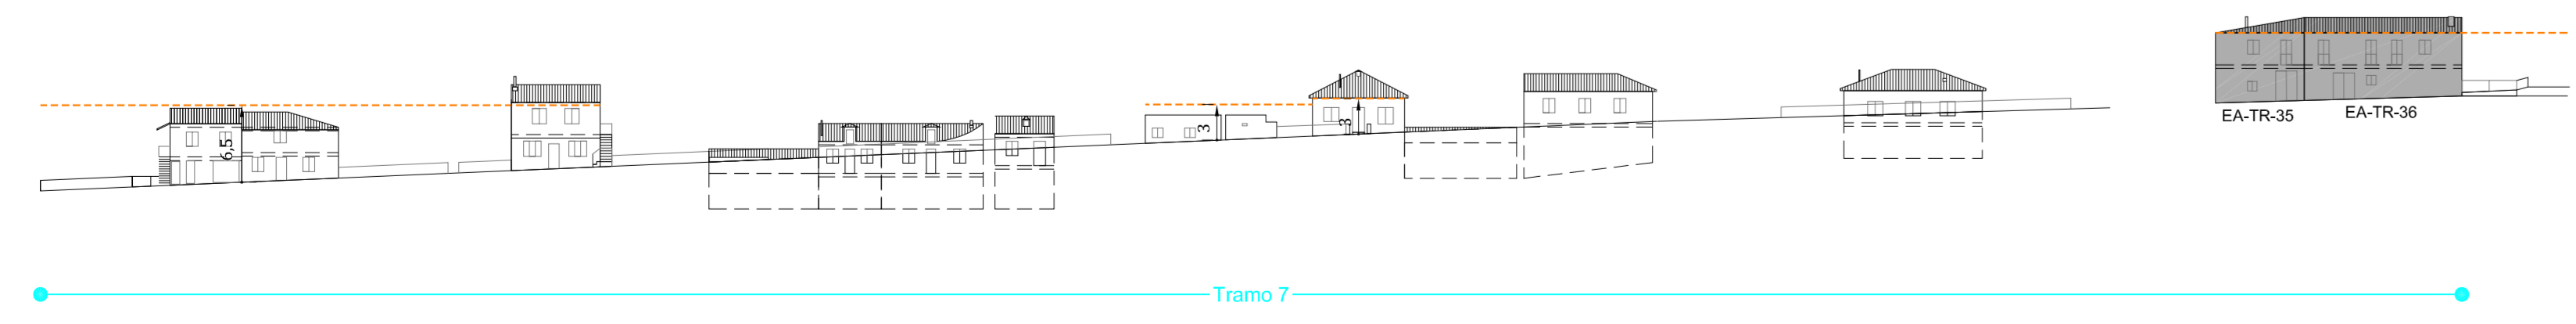


MARGEN DERECHO

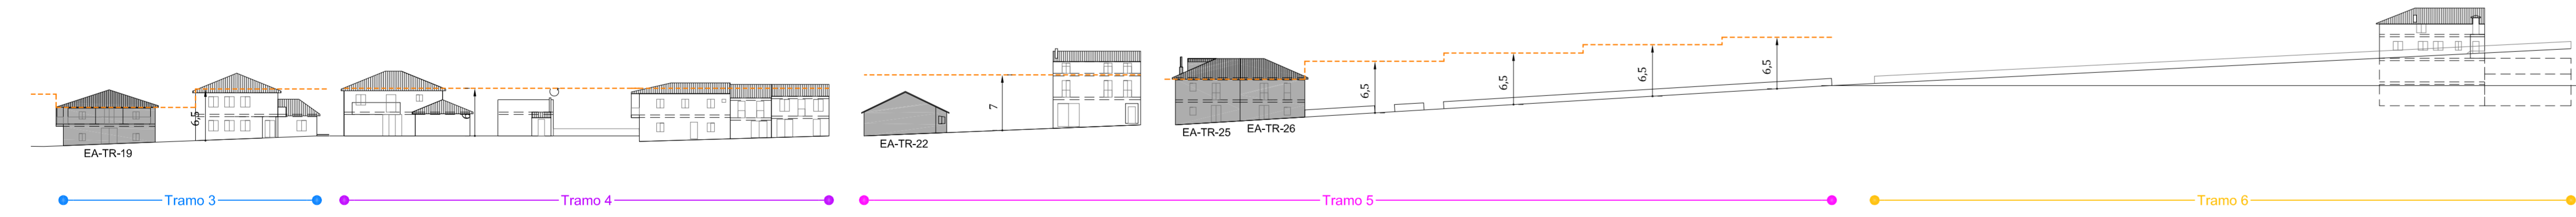

MARGEN IZQUIERDO

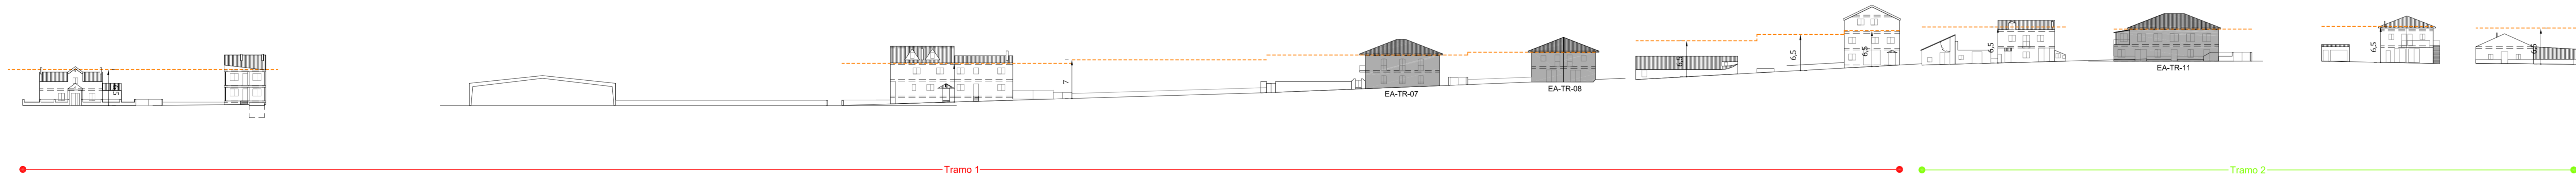

AYUNTAMIENTO DE TRABADELO
 PROVINCIA DE LEÓN
PLAN ESPECIAL DE PROTECCIÓN DEL CONJUNTO HISTÓRICO DEL CAMINO DE SANTIAGO DEL MUNICIPIO DE TRABADELO
PLAN ESPECIAL CAMINO DE SANTIAGO
ALZADOS, ALTURAS DE LA EDIFICACIÓN PLANO Nº

TRABADELO **2.2.2-02**
 ESCALA: 1 : 500
 0 5 10 15 20 25
 N

rodríguezvalbuena **ARQUITECTOS**
 El Arquitecto: Andrés Rodríguez Sabadell
 Febrero 2016