

CAMINO DE SANTIAGO


- CAMINO DE SANTIAGO
- - - ENTORNO DE PROTECCIÓN DECLARADO (DECRETO 324/1999)

SEÑALIZACIÓN CAMINO DE SANTIAGO

SEÑALIZACIÓN	ELEMENTO SINGULAR
●	SEÑALIZACIÓN
■	PANEL INFORMATIVO

PUNTO CONFLICTIVO

PUNTO CONFLICTIVO	SEÑALIZACIÓN
▲	PUNTO CONFLICTIVO
PC-1	CARRETERA N-VI, KM 410
PC-2	CARRETERA N-VI, KM 410,740
PC-3	CARRETERA N-VI, KM 413,339
PC-4	CARRETERA N-VI, KM 416,475

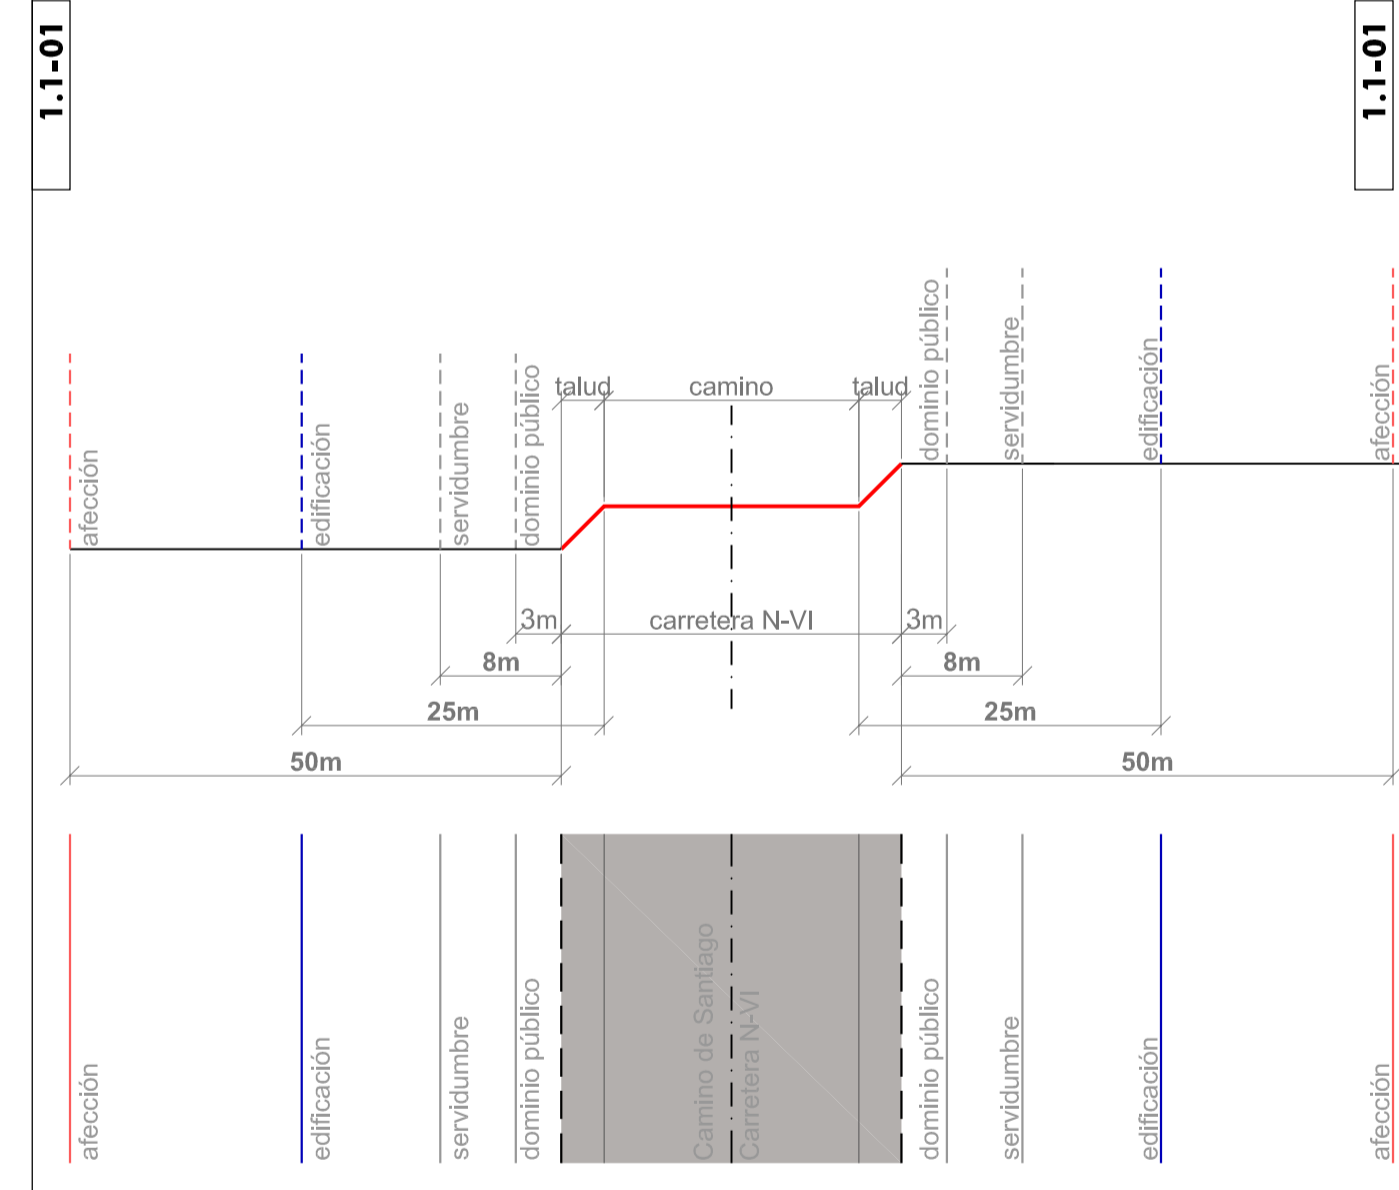

AYUNTAMIENTO DE TRABADELO
PROVINCIA DE LEÓN

PLAN ESPECIAL DE PROTECCIÓN DEL CONJUNTO HISTÓRICO DEL CAMINO DE SANTIAGO DEL MUNICIPIO DE TRABADELO
PLAN ESPECIAL CAMINO DE SANTIAGO

INFORMACIÓN TERRITORIAL PLANO Nº

TERRITORIAL **1.1-01**

ESCALA: 1 : 10.000

rodríguezvalbuena
ARQUITECTOS

El Arquitecto:
 Andrés Rodríguez Sabadell

Febrero 2016