

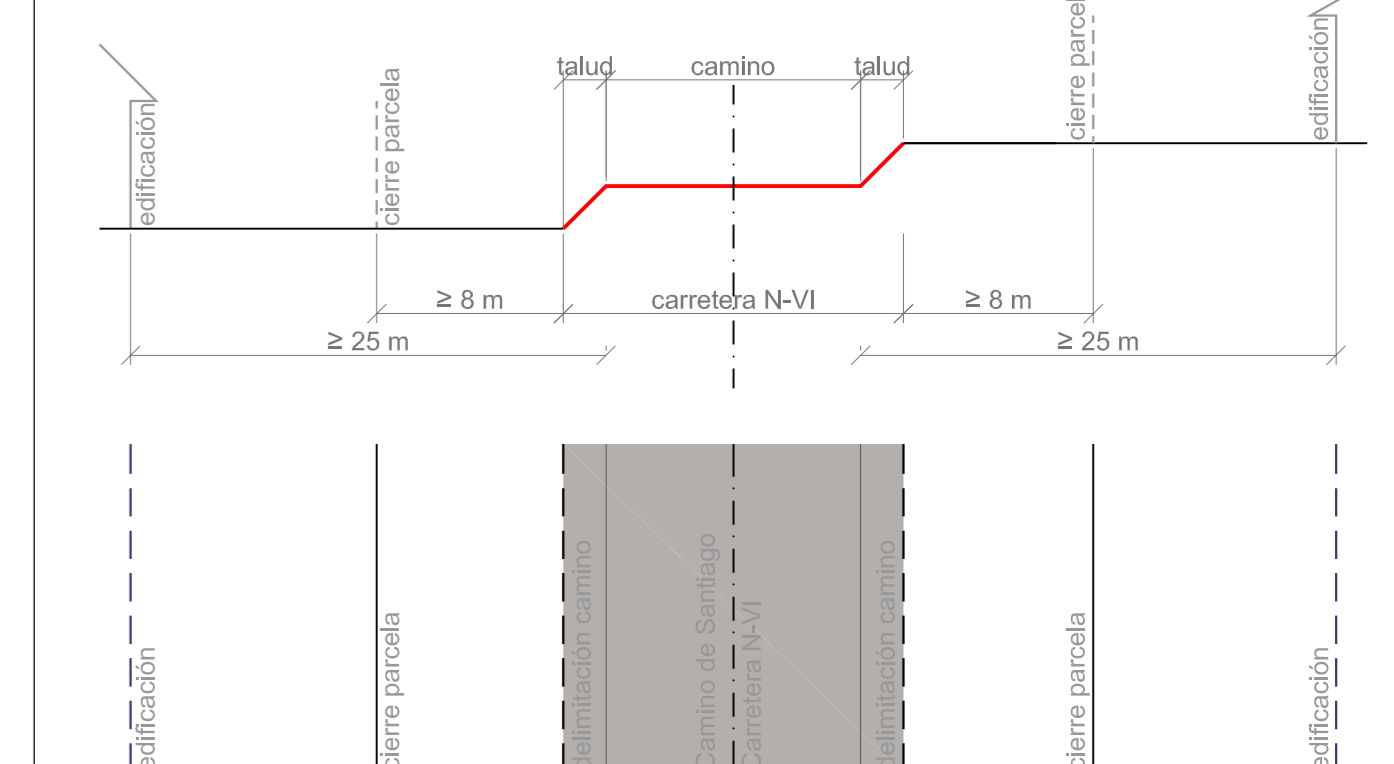


CAMINO DE SANTIAGO			
	CAMINO DE SANTIAGO		
	ÁMBITO DE PROTECCIÓN DEL CAMINO DE SANTIAGO		
	ENTORNO DEL ÁMBITO URBANO		
SEÑALIZACIÓN CAMINO DE SANTIAGO			
	SEÑALIZACIÓN		ELEMENTO SINGULAR
	PANEL INFORMATIVO		NUOVA SEÑALIZACIÓN
ACTUACIONES PROPUESTAS			
	ACTUACIÓN PROPUESTA EN SUELO RÚSTICO Y NÚMERO		
	ACTUACIÓN PROPUESTA		
	ACONDICIONAMIENTO DEL CAMINO		

**ESQUEMA DE PROTECCIÓN DEL DOMINIO PÚBLICO DE CARRETERAS ESTATALES EN TRAMOS COINCIDENTES CON EL CAMINO DE SANTIAGO**

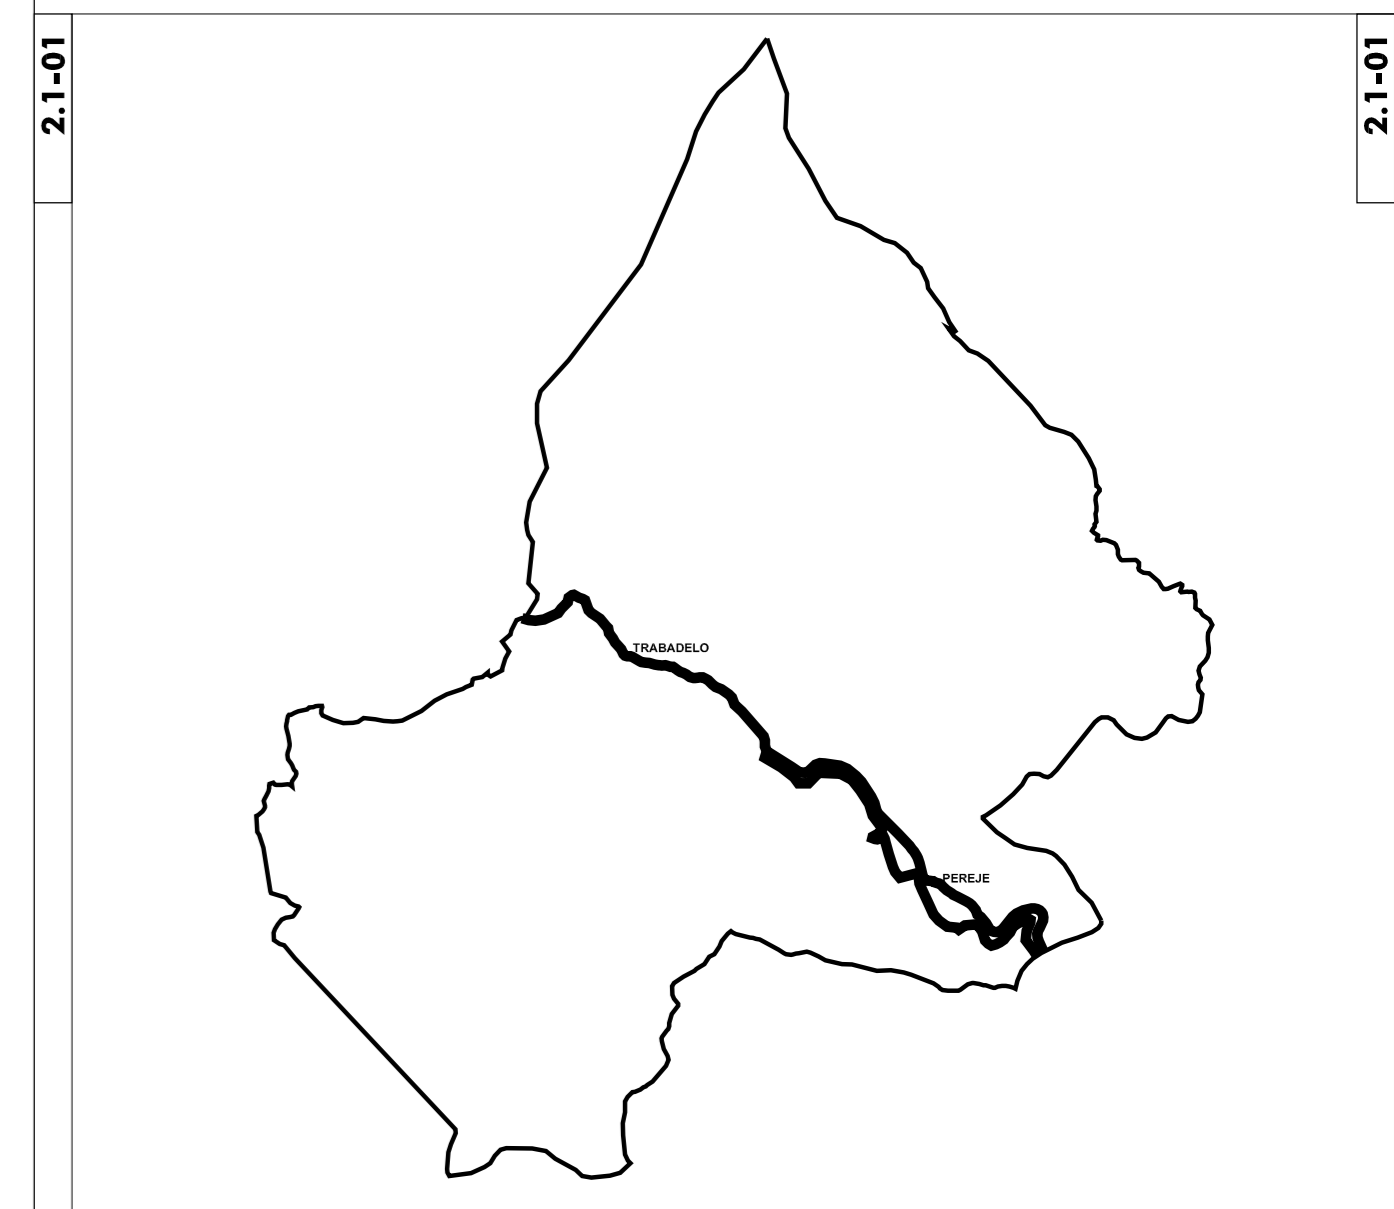

**ESQUEMA DE PROTECCIÓN DEL DOMINIO PÚBLICO DE CARRETERAS COMARCALES EN TRAMOS COINCIDENTES CON CAMINO DE SANTIAGO**

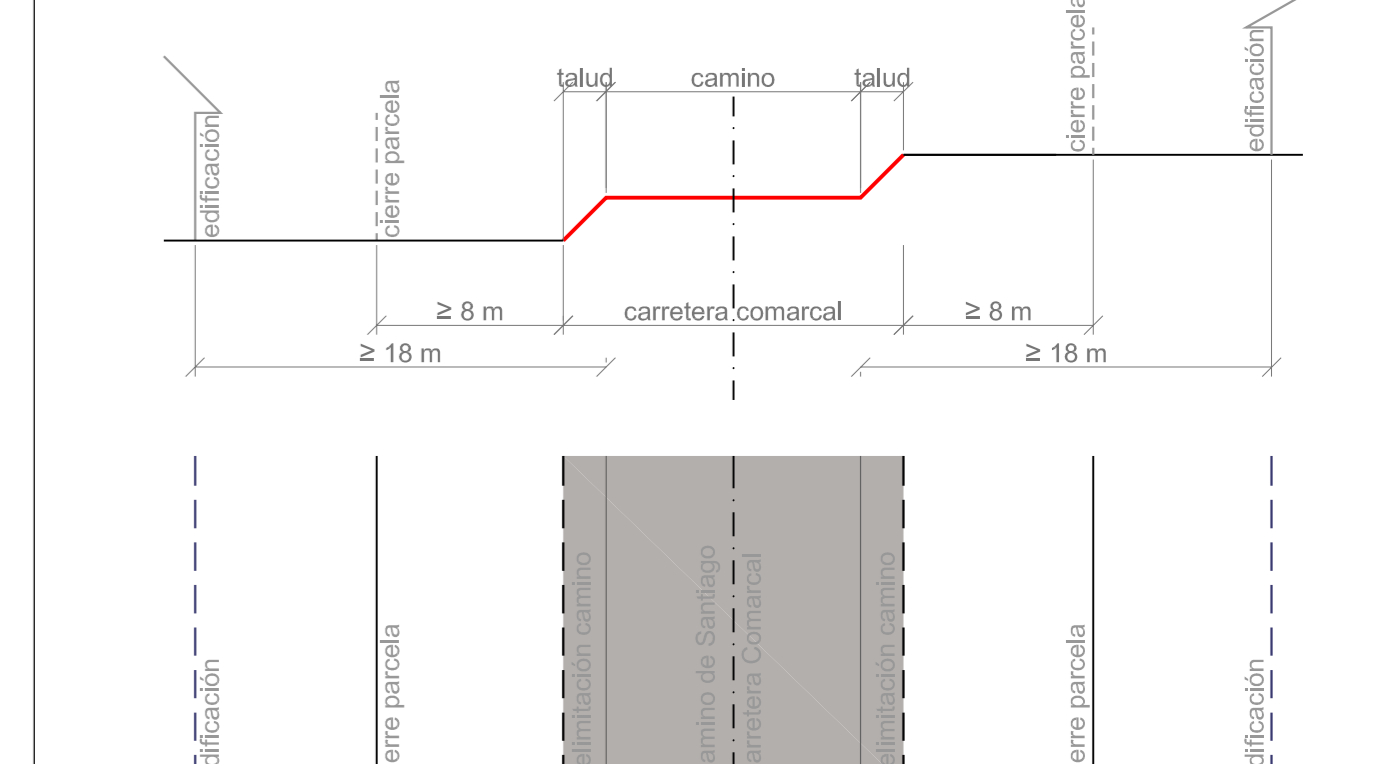

**AYUNTAMIENTO DE TRABADELO**  
 PROVINCIA DE LEÓN  
**PLAN ESPECIAL DE PROTECCIÓN DEL CONJUNTO HISTÓRICO DEL CAMINO DE SANTIAGO DEL MUNICIPIO DE TRABADELO**  
**PLAN ESPECIAL CAMINO DE SANTIAGO**  
 ORDENACIÓN TERRITORIAL

TERRITORIAL **2.1-01**  
 ESCALA: 1 : 10.000